


План этажа 1

Масштаб 1:200

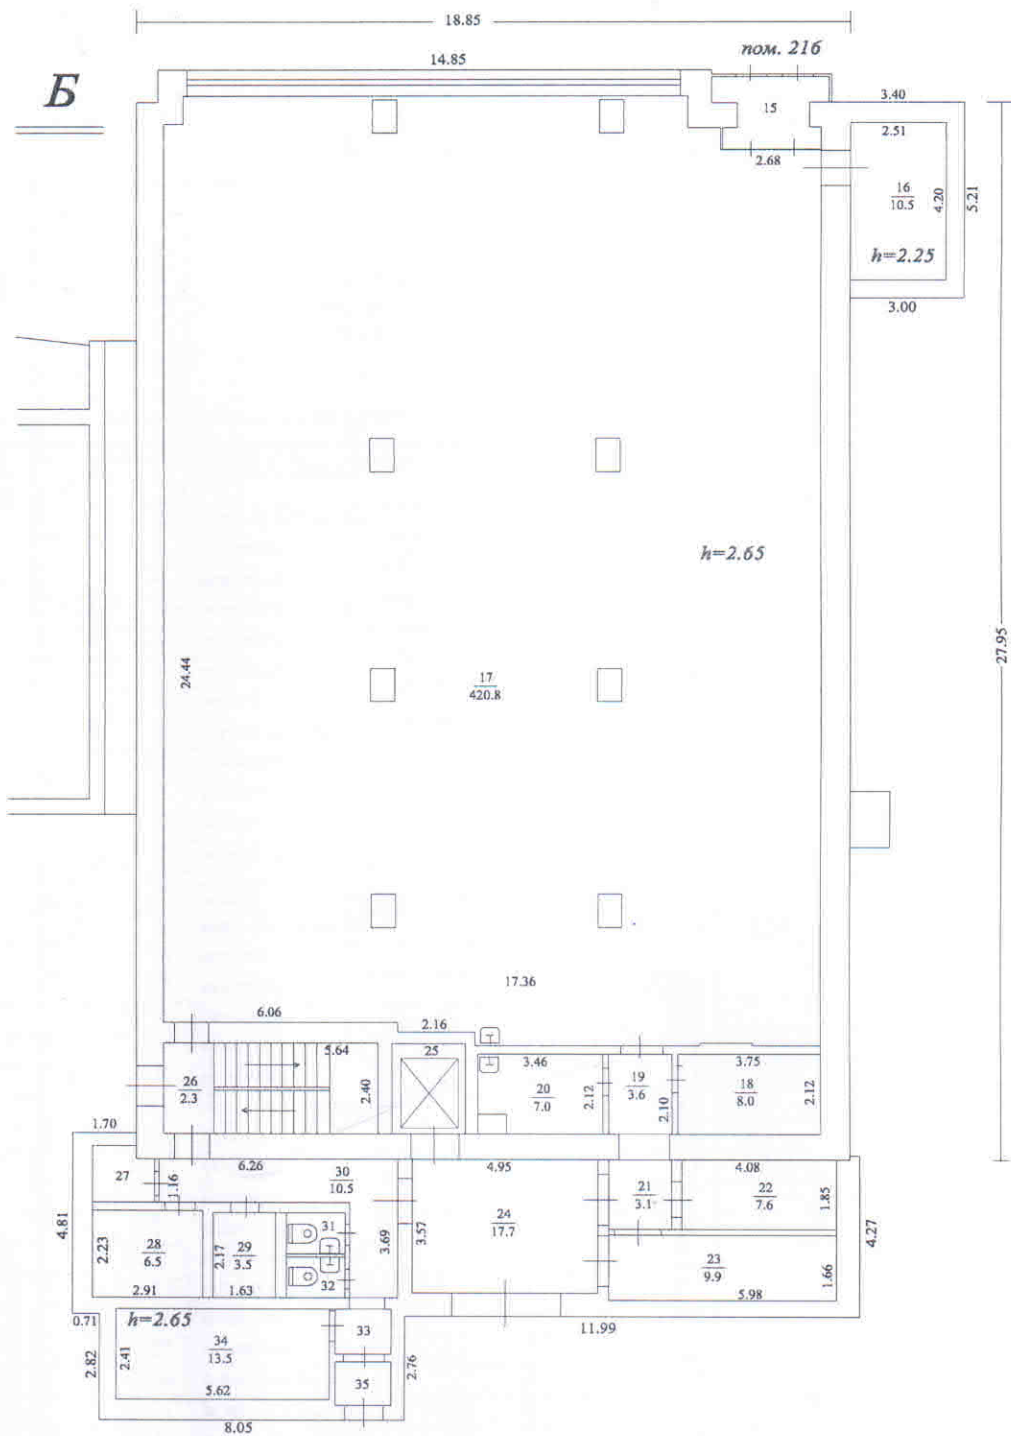

Экспликация

Общая площадь: 814.8 кв.м

Изготовлено 31.10.2014 г.

По состоянию на 06.05.2011 г.

Изготовил Полякова Е.А.

Проверил Кондратович В.А.