


План этажа 1

Масштаб 1:200

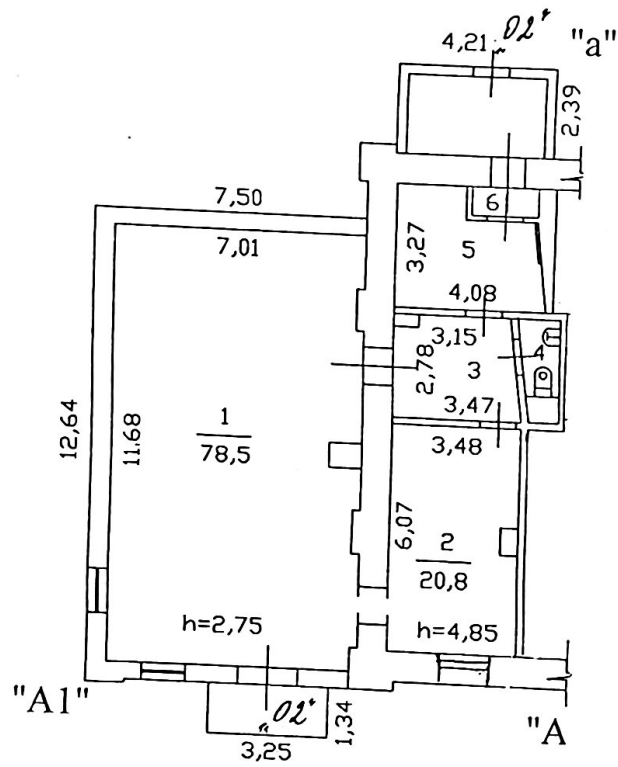

Экспликация

Общая площадь: 122,7 кв.м

Изготовлено	<u>23.07.2014 г.</u>
По состоянию на	<u>29.10.2007 г.</u>
Изготовил	<u>Фомичева Е. М.</u>
Проверил	<u>Денисов А. Б.</u>