

# Экспликация к поэтажному плану

нежилое № 08  
наименование объекта

Адрес (местоположение) здания:  
Московская обл., г. Королёв, ул. Горького, Дом 14 Г

Литера	Этаж	Номер помещения	Номер по плану	Назначение помещений	Формула подсчета площади по внутреннему обмеру	Общая площадь	В т.ч., площадь		Высота	Самовольно перестроено
							основная	вспомогательная		
1	2	3	4	5	6	7	8	9	10	11
Б3	1	08	1	вспомогательная		8,0		8,0		
Б3			2	основная		290,8	290,8		4,25	
Б3			3	вспомогательная		7,0		7,0		
Б3			4	основная		28,4	28,4			
Б3			5	вспомогательная		4,9		4,9		
Б3			6	вспомогательная		3,0		3,0		
Б3			7	вспомогательная		1,6		1,6		
Б3			8	вспомогательная		1,6		1,6		
Б3			9	вспомогательная		85,8		85,8		
Б3			10	вспомогательная		4,1		4,1		
Б3			11	основная		32,4	32,4			
Б3			12	вспомогательная		1,6		1,6		
Б3			13	вспомогательная		1,6		1,6		
Б3			14	вспомогательная		3,0		3,0		
Б3			15	вспомогательная		4,9		4,9		
Б3			16	вспомогательная		7,7		7,7		
Б3			17	вспомогательная		1,6		1,6		
Б3			18	вспомогательная		1,9		1,9		
Б3			19	основная		36,4	36,4			
Б3			20	вспомогательная		7,7		7,7		
Б3			21	вспомогательная		1,6		1,6		
Б3			22	вспомогательная		1,9		1,9		
Б3			23	основная		36,4	36,4			
Б3			24	вспомогательная		3,5		3,5		
Б3			25	вспомогательная		11,3		11,3		
Б3			26	вспомогательная		3,5		3,5		
<b>Итого по пом. нежилое № 08</b>						<b>592,2</b>	<b>424,4</b>	<b>167,8</b>		

Кроме того:

1	2	3	4	5	6	7	8	9	10	11
<b>ИТОГО</b>										

Исполнил Махова А.П. Проверил Конорова Т.И.  
Фамилия И. О. Фамилия И. О.

Руководитель комплексной производственной группы Конорова Т.И.  
Фамилия И. О.


подпись



**Позтажний план  
нежилое № 08 лит. Б3**

Московская обл., Королёв г., Горького ул., Дом 14 Г

Масштаб 1:200

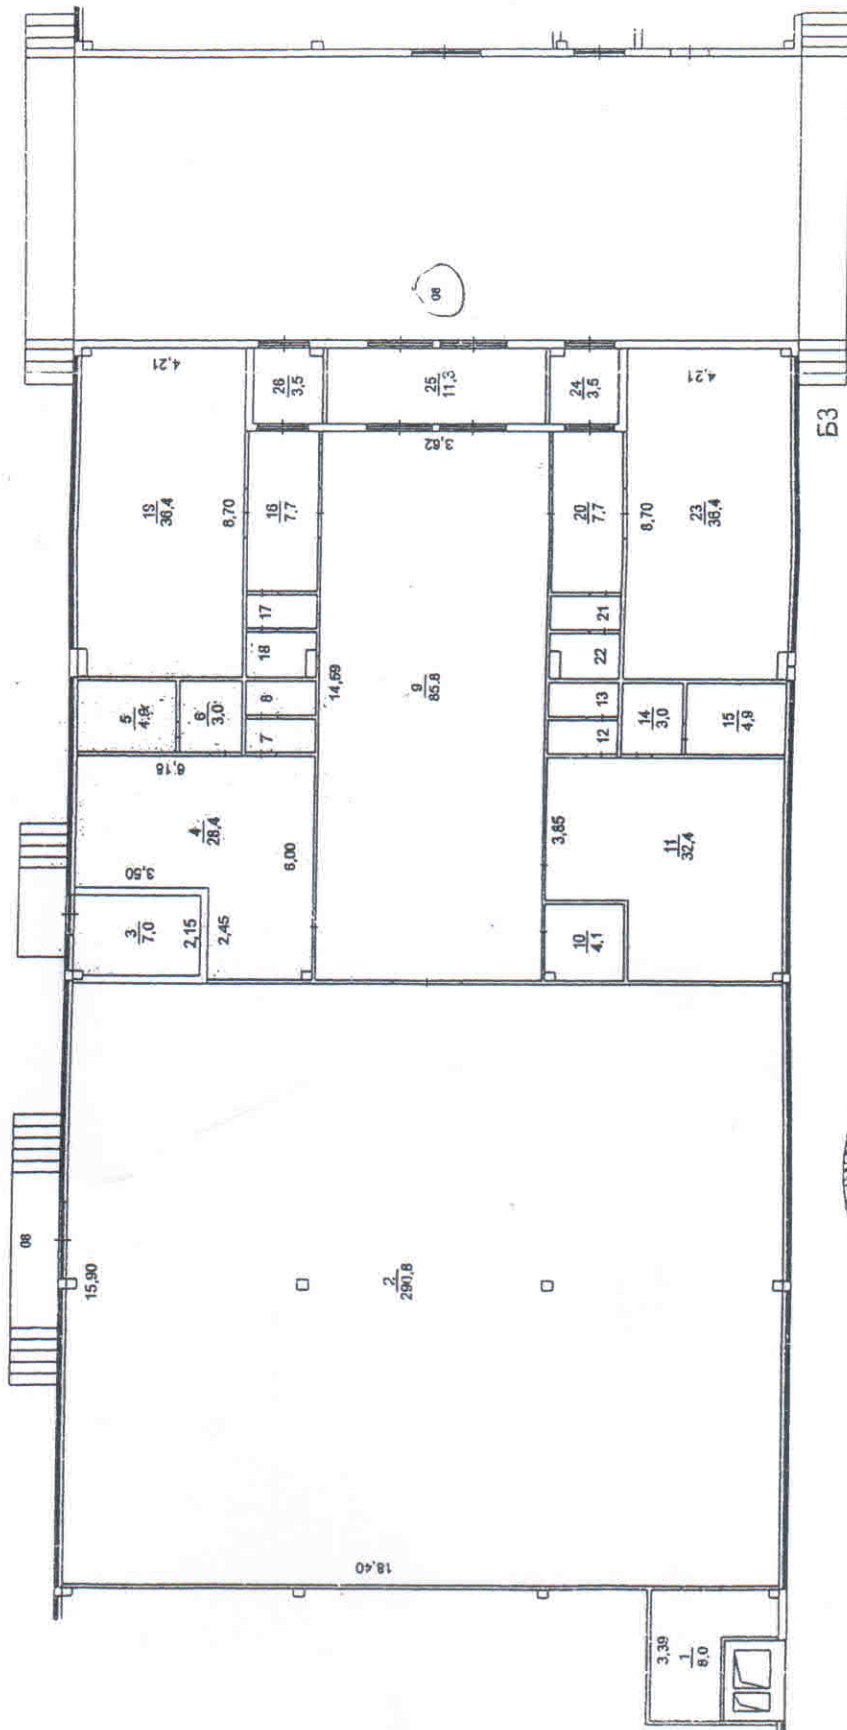

Королёвский филиал ГУП МО "МОБТИ"

07.08.2014 г.  
09.09.2013 г.

ИЗГОТОВЛЕНО  
МУЗЕЙНОМУ ОТДЕЛУ НА  
ПОДГОТОВИЛ  
Проверил

Махова А.П. *Махова*

Конорова Т.И.

Руководитель комплексной производственной группы

**ЭКСПЛИКАЦИЯ**

Общая площадь	592.2	кв.м
в том числе: 1) основная	424.4	кв.м
2) вспомогательная	167.8	кв.м

подпись